


六、(1)、QTZ40A 地基基础图(圆管式 TC4807)

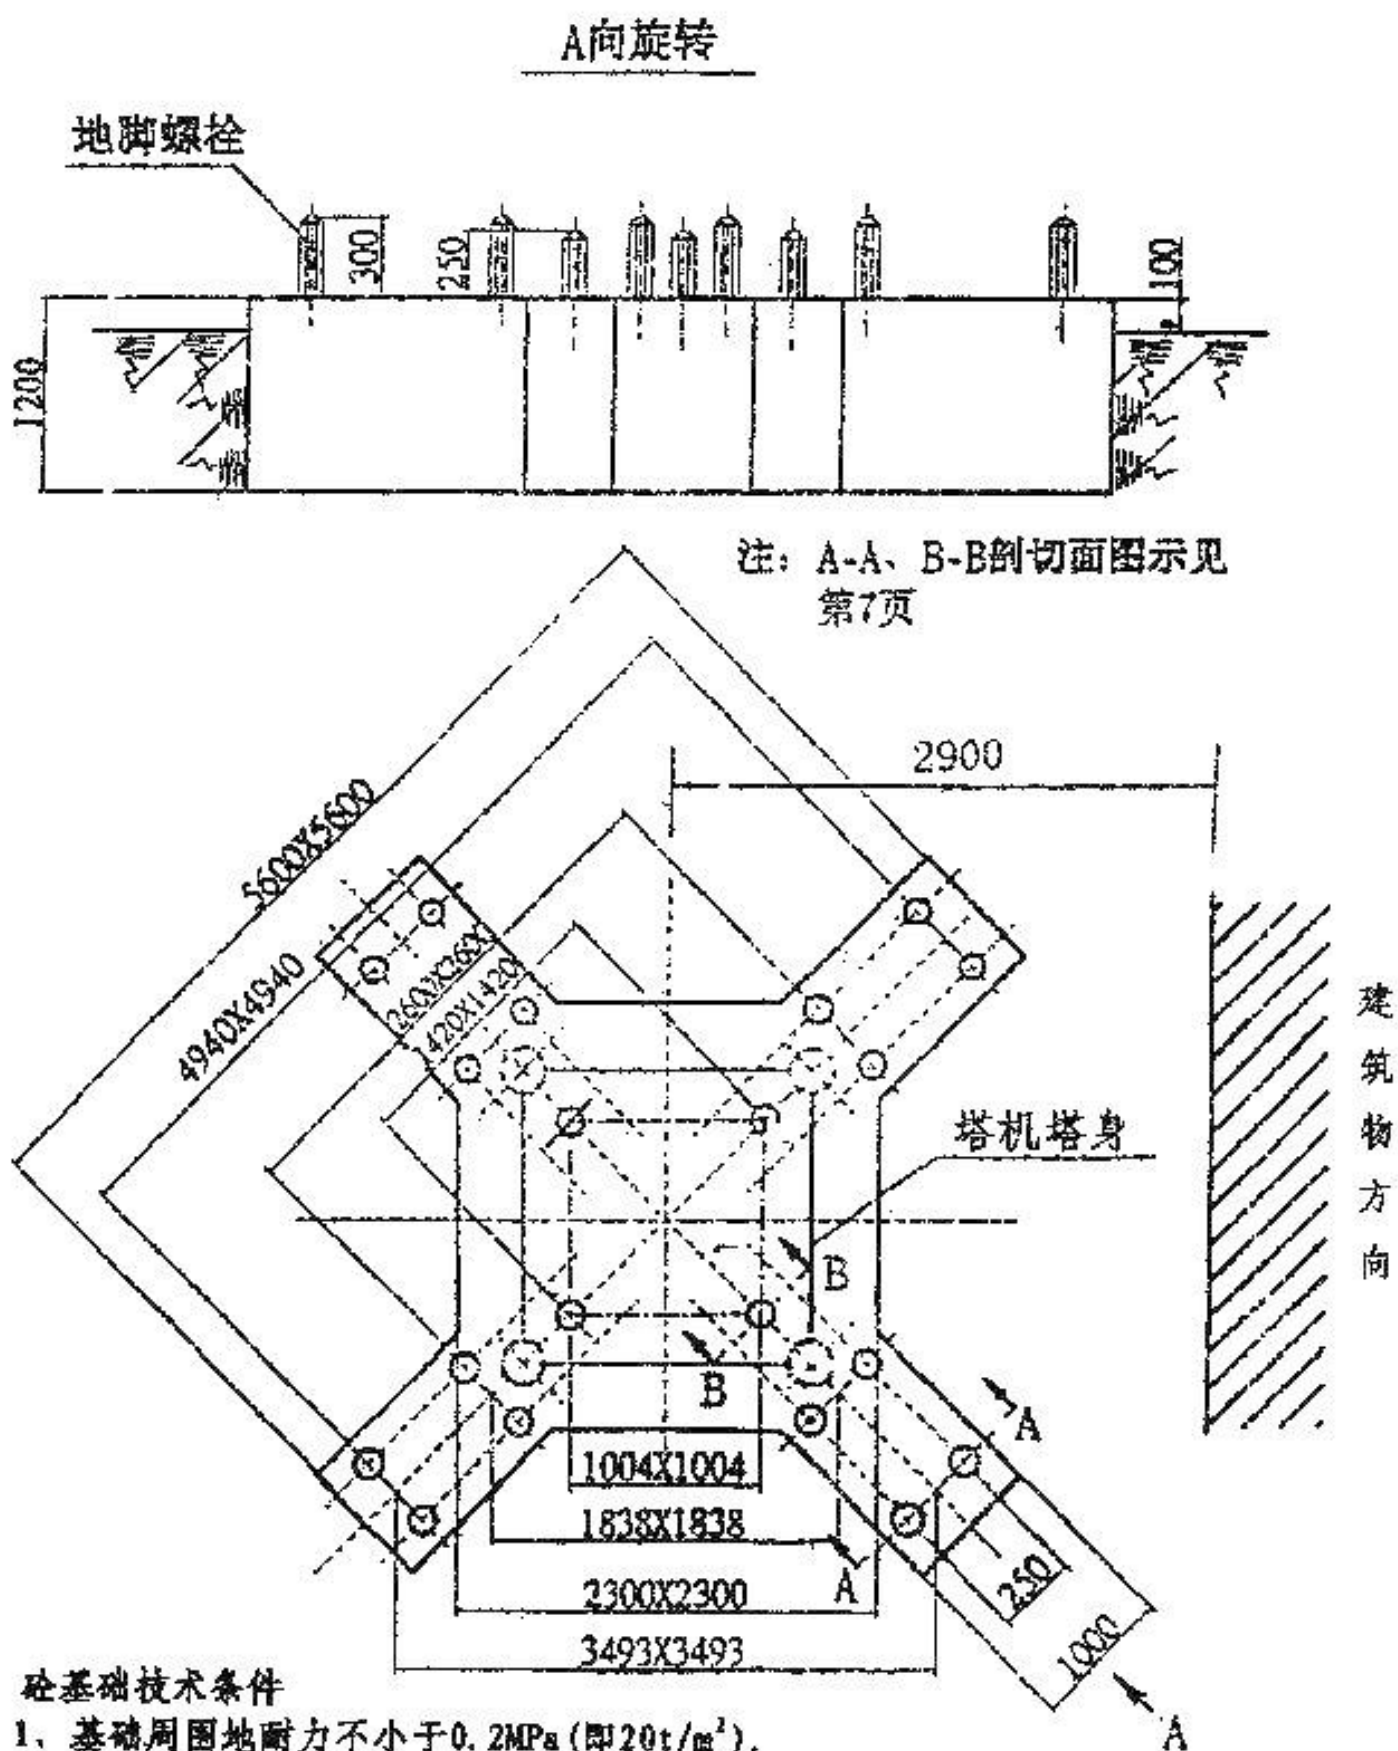

砼基础技术条件

- 1、基础周围地耐力不小于0.2MPa(即20t/m²)。
- 2、混凝土强度等级不小于C35, 砼总重量不小于30吨。
- 3、基础平面度误差不超过1/1000, 垫板与地脚螺栓之间不准焊接。
- 4、其它要求按国家有关标准、规范执行。